

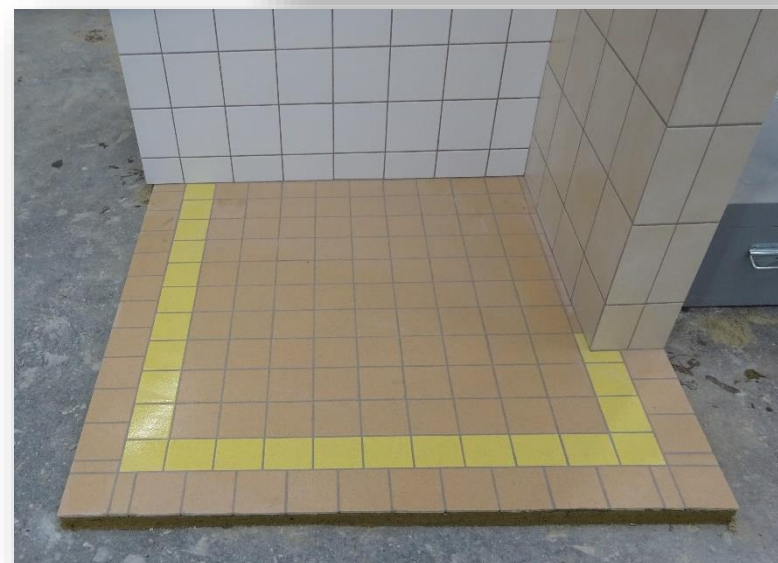


Vorschaubilder des EFZ üK3
Immagini AFC CI3
Eintrittstest
Test d'entrata

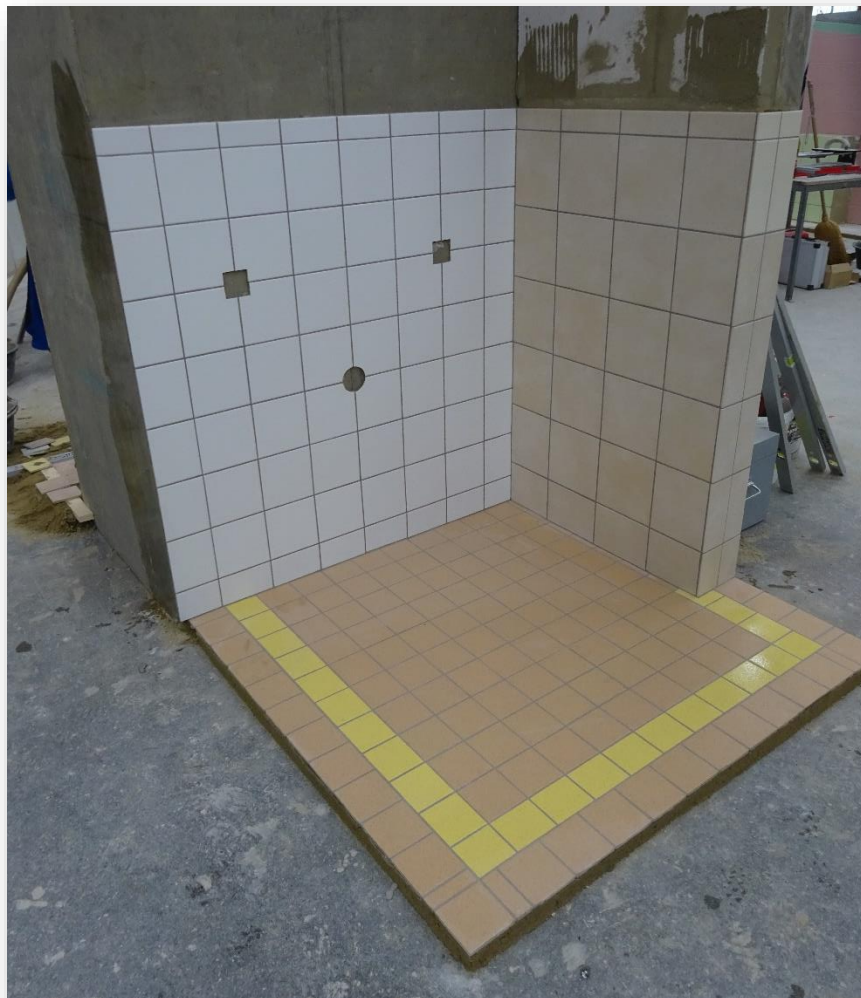


Ansicht A

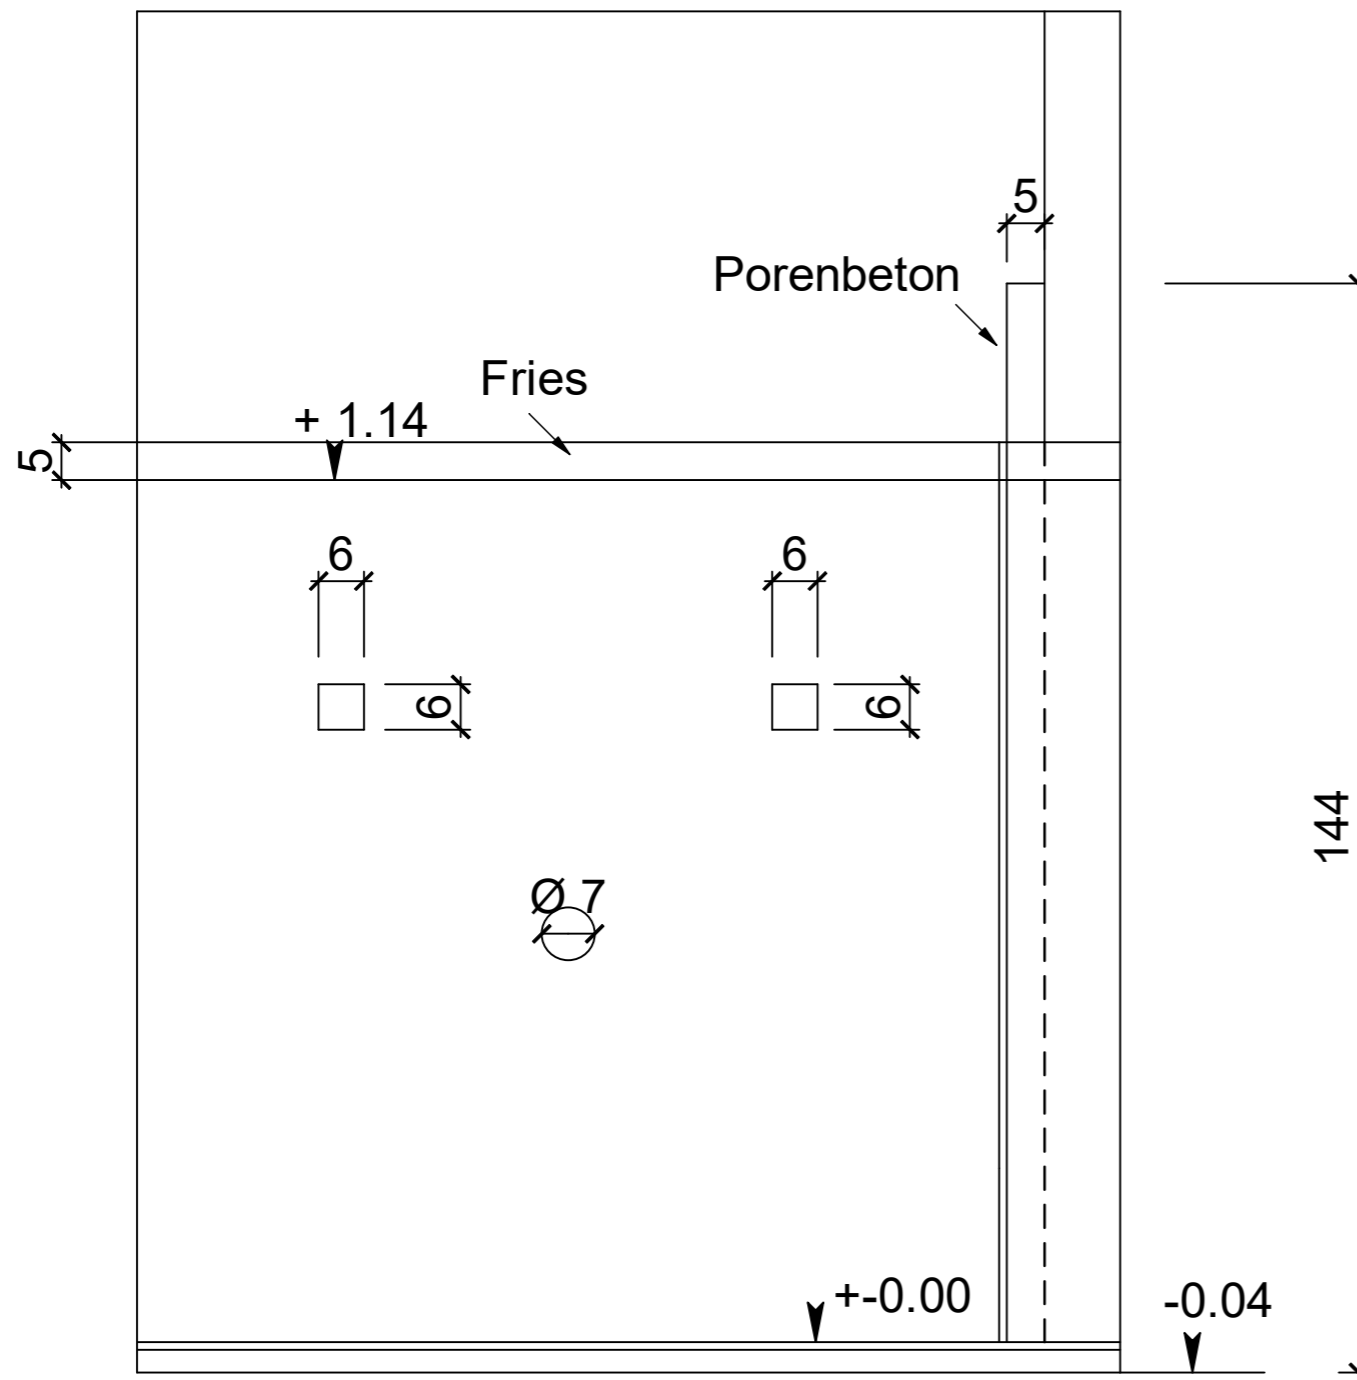

Wandplatten: -Ansicht A 15x15 cm
 -Ansicht B mit Leibung
 20x 20 cm
 -Wandabschluss mit Fries
 Höhe 5 cm aus Wand-
 platten geschnitten

Grundriss


Bodenplatten: -10 x 10 cm Kreuzfugen
 und mit Randfries im
 Verband zum
 Bodenbelag

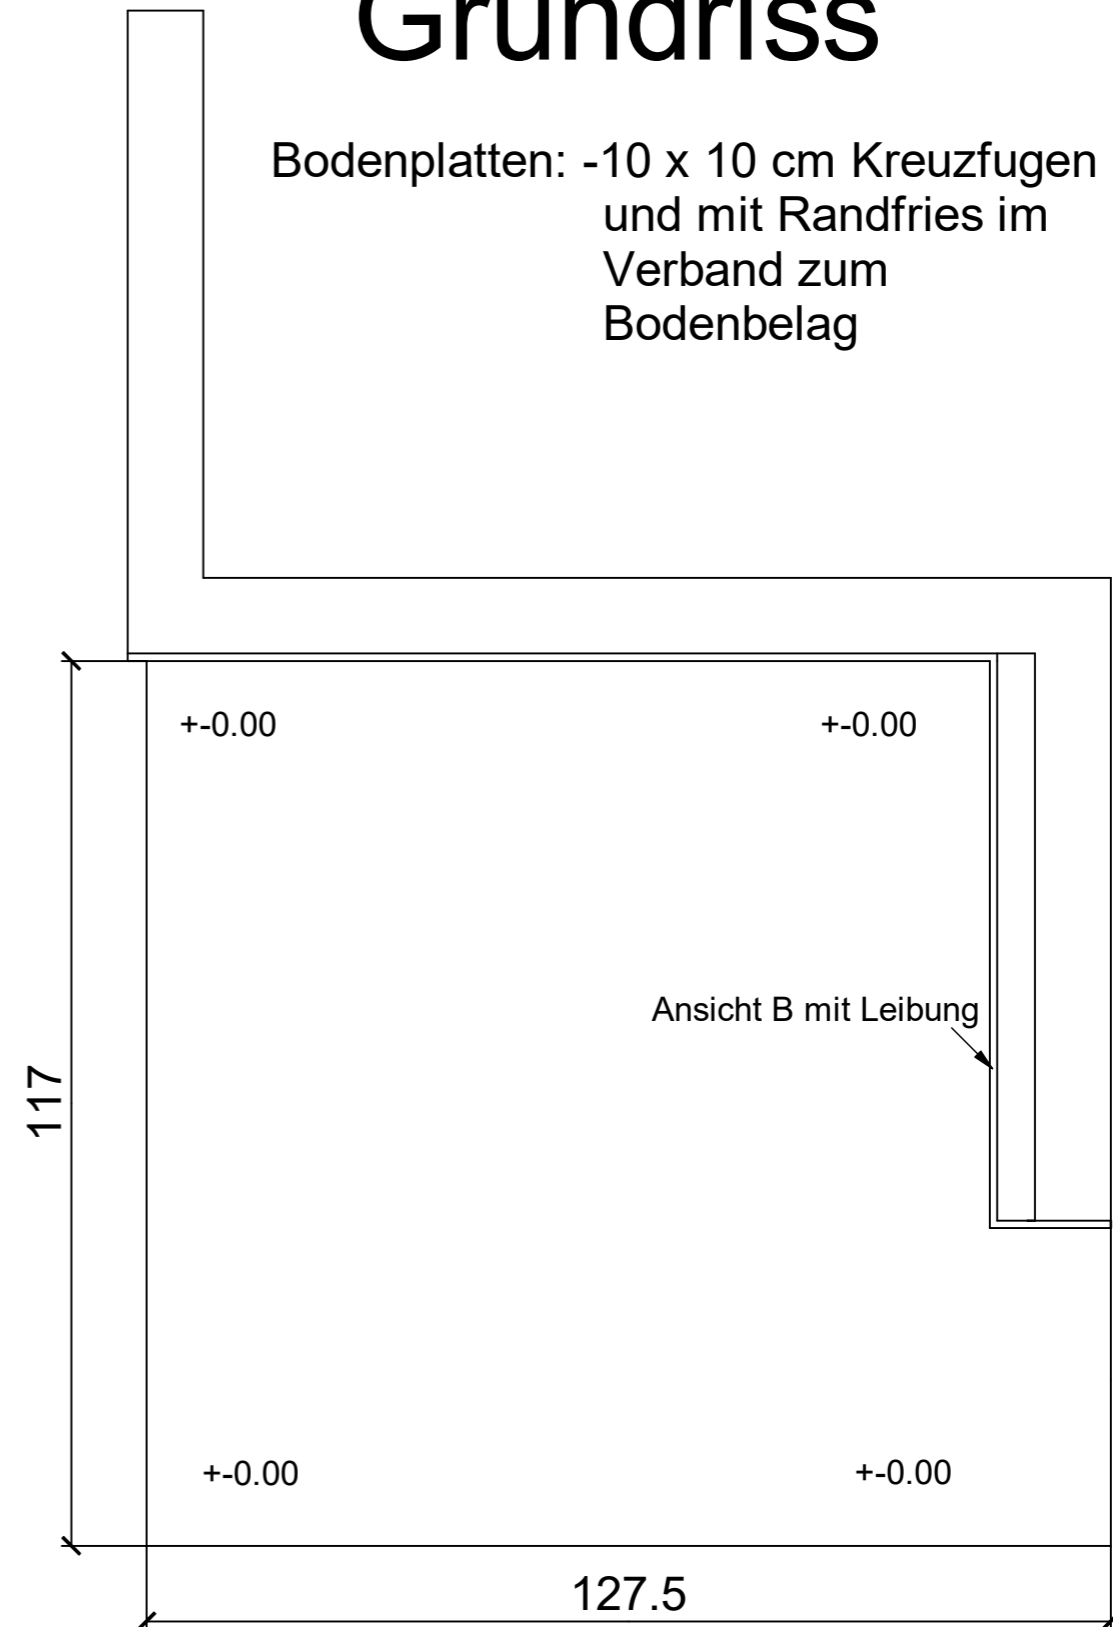

Name		Objekt Eintrittstest Ceruniq	Massstab 1:10	Seite	Aufgabe
Klasse ük 3	Datum			Visum KL	

Verlegeplan Ansicht B Objekt ük 3
 Verlegung wild, Versatz der Fugen min. 12 cm
 Streifenbreiten 5cm 7.5 cm und 10 cm

Schrottlöcher Durchmesser 1x 6,5cm 2x 3.5cm

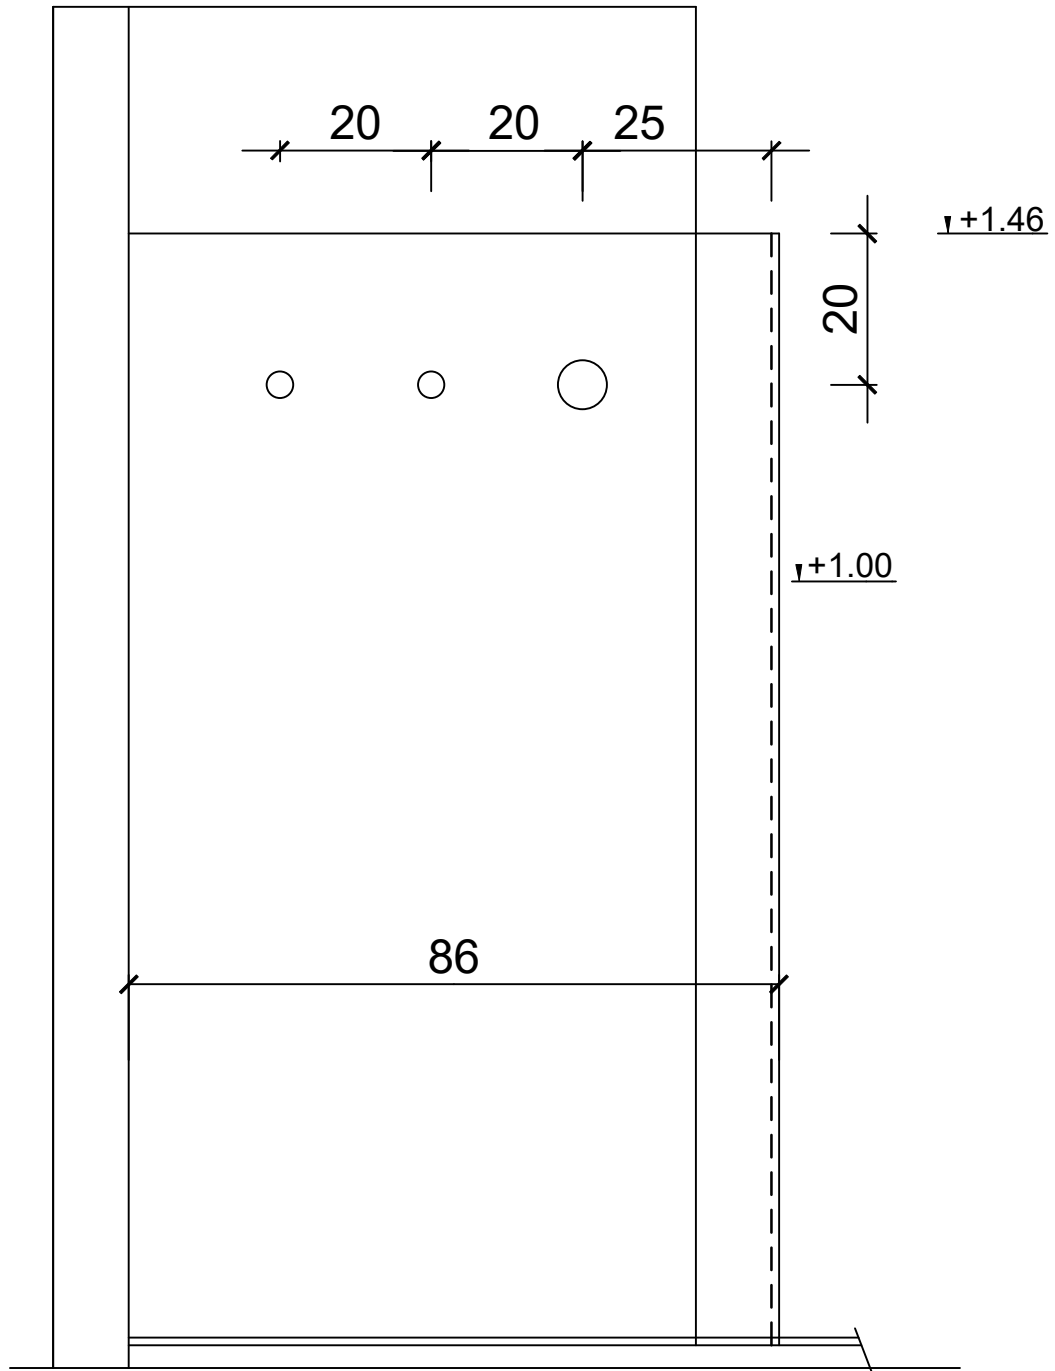


Name		Objekt		Massstab	Seite	Aufgabe
		Hausaufgaben				
Klasse	Datum	Ceruniq		1:10	Visum	
ük 3					KL	

Vorschaubilder des EFZ üK3
Immagini AFC CI3
Kursobjekt
Oggetto di Corso



CERUNIQ

Verband der führenden Verlegeunternehmen und des Fachhandels
Associazione esperti nella posa e commercio specializzato
Association des leaders de la pose et de la distribution spécialisée

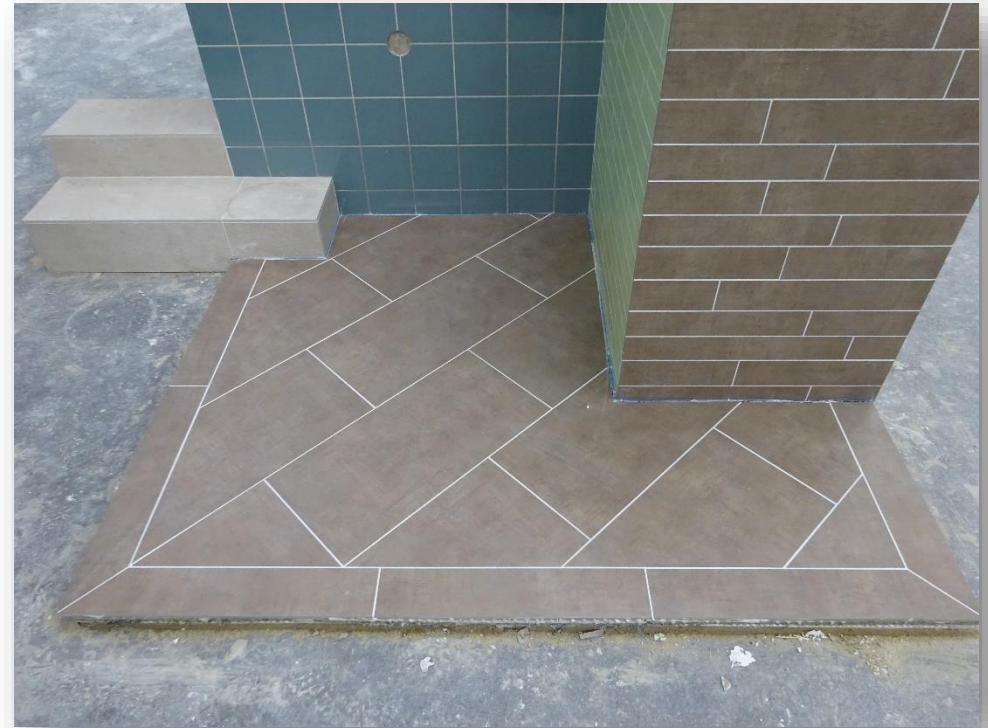


Ansicht

Seitenwand

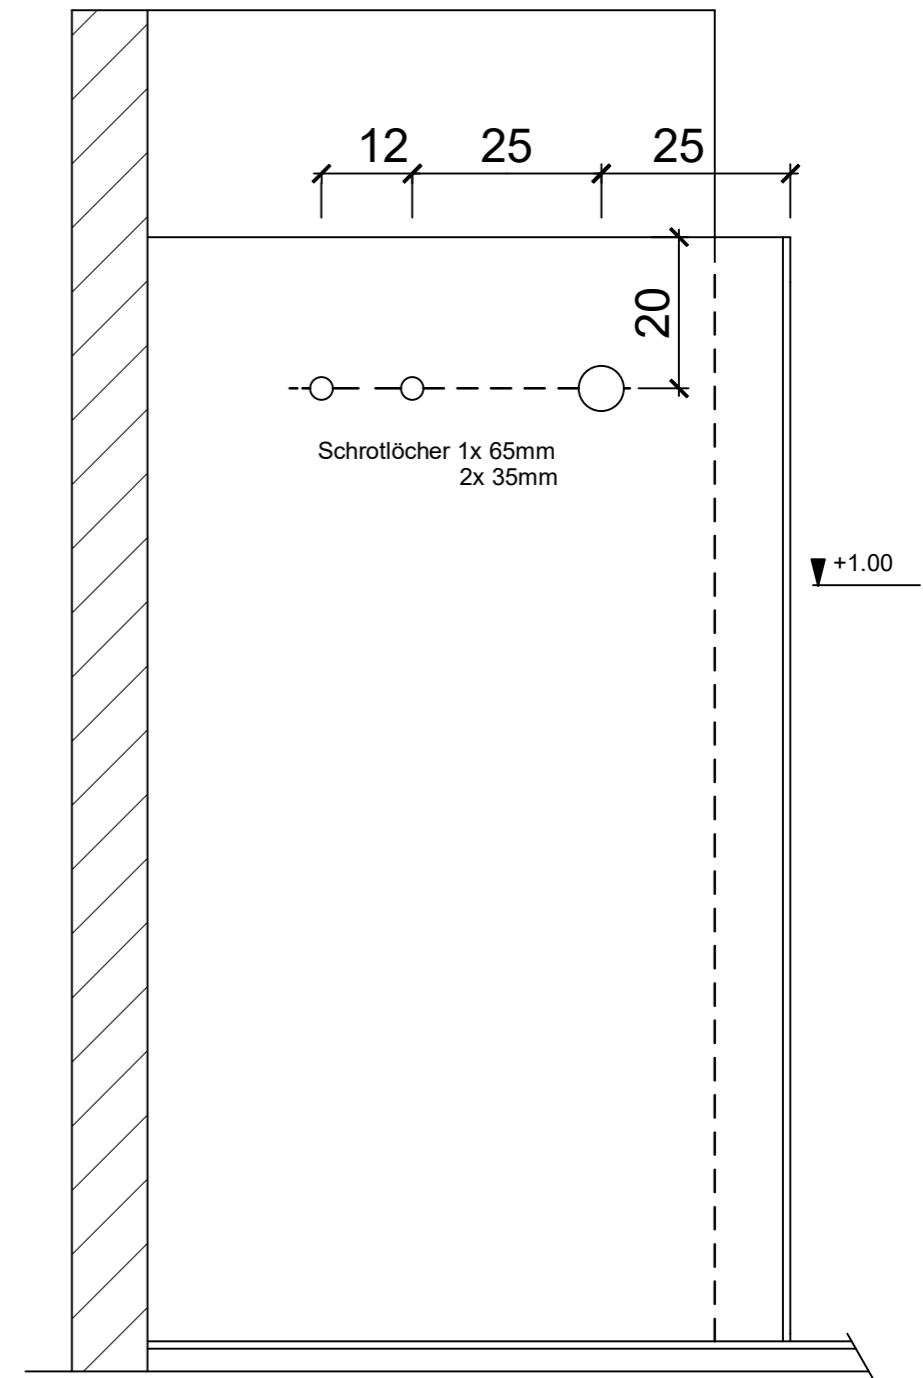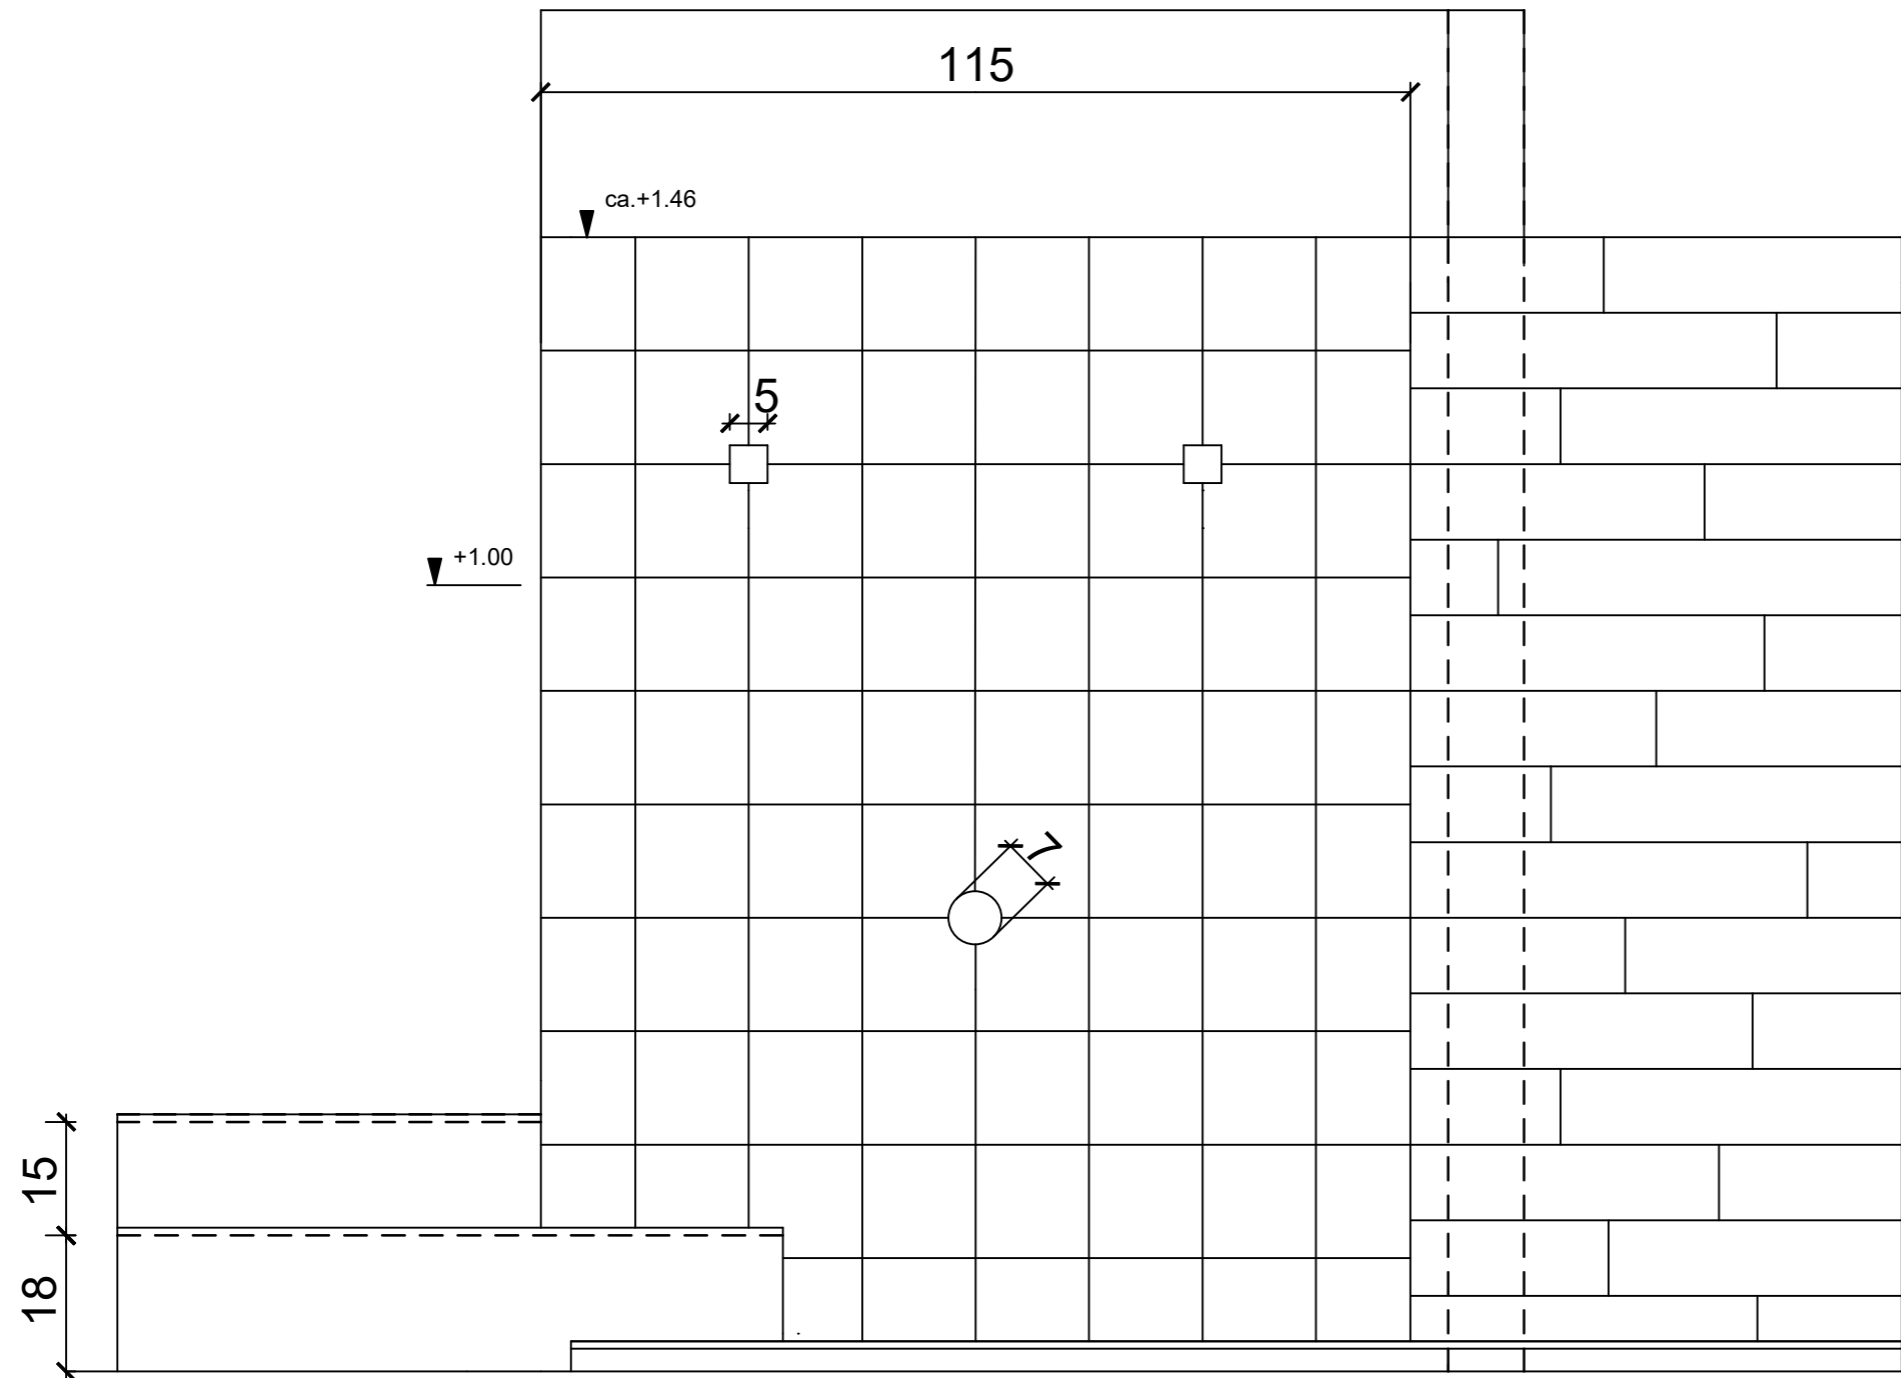

Name		Objekt	Massstab	Seite	Aufgabe
Klasse	Datum			1:10	
		üK3 Ceruniq			KL

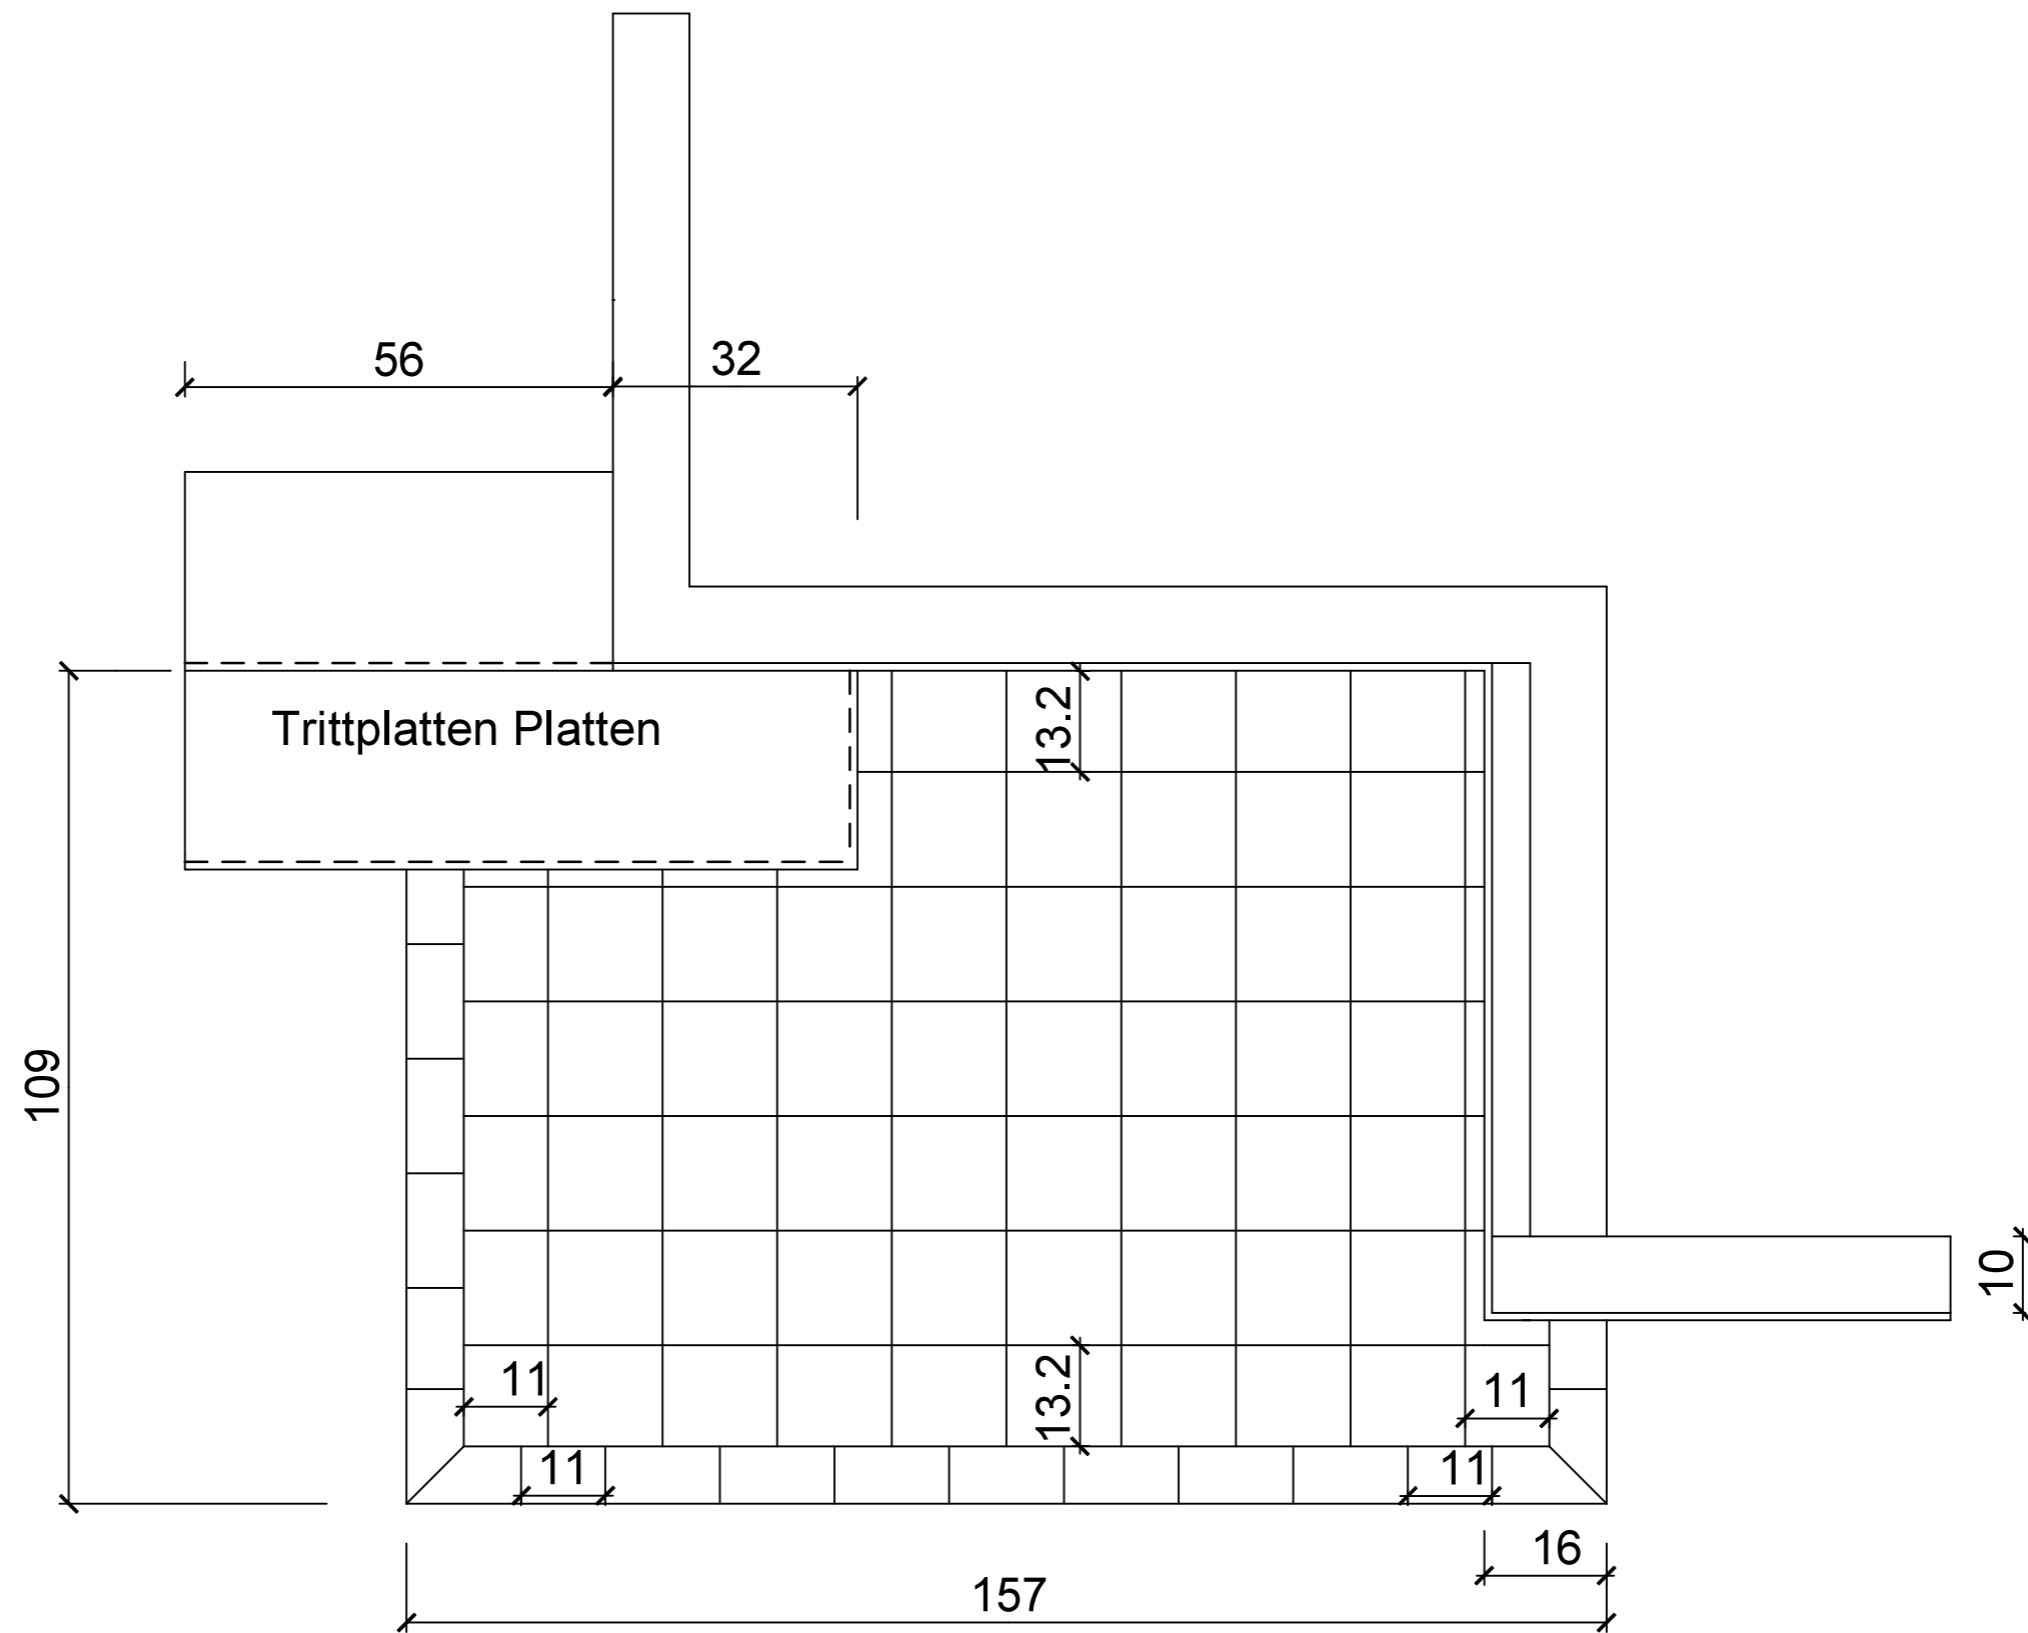

15 x 15 cm Platten
 Randfries halbe und im Verband
 zum Bodenbelag

Name		Objekt	Massstab	Seite	Aufgabe
Klasse ük 3		Datum	1:10	Visum KL	
		1. Bodenbelag Fugeneinteilung Ceruniq			