



Vorschaubilder des üK5 Objekts  
Immagini di anteprima dell'oggetto CI5

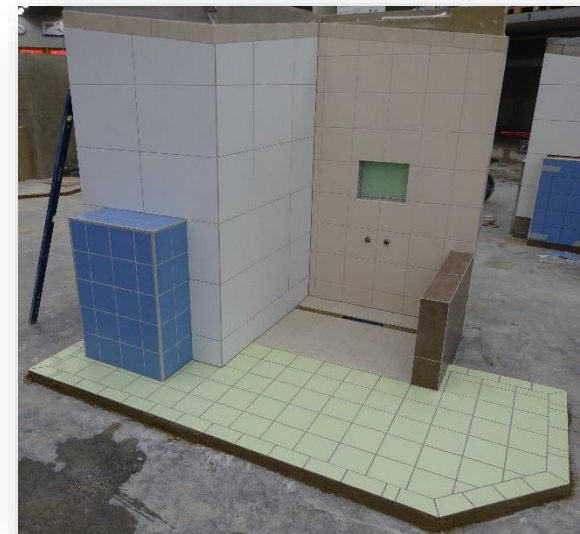

# Grundriss Ük 5


Masse Betonelement: Breite Grosse Wand 119.5cm  
 Breite Seitenwand 75 cm  
 Höhe Objekt 180cm  
 Stärke 10 cm

Bodenbelag: Quadratische Platten 20 x 20 cm Platten  
 Verlegung Kreuzfugen Fugenbreite ca. 3mm.  
 Friesbreite halbe Platte, wo möglich im Verband zum Bodenbelag.  
 Duscheboden: Verlegung Steinzeugplatten 5 x 5 cm  
 oder 10 x 10 cm  
 Abdichtung: Gefällboden + Wände werden abgedichtet,  
 genaue Erklärung im Ük.

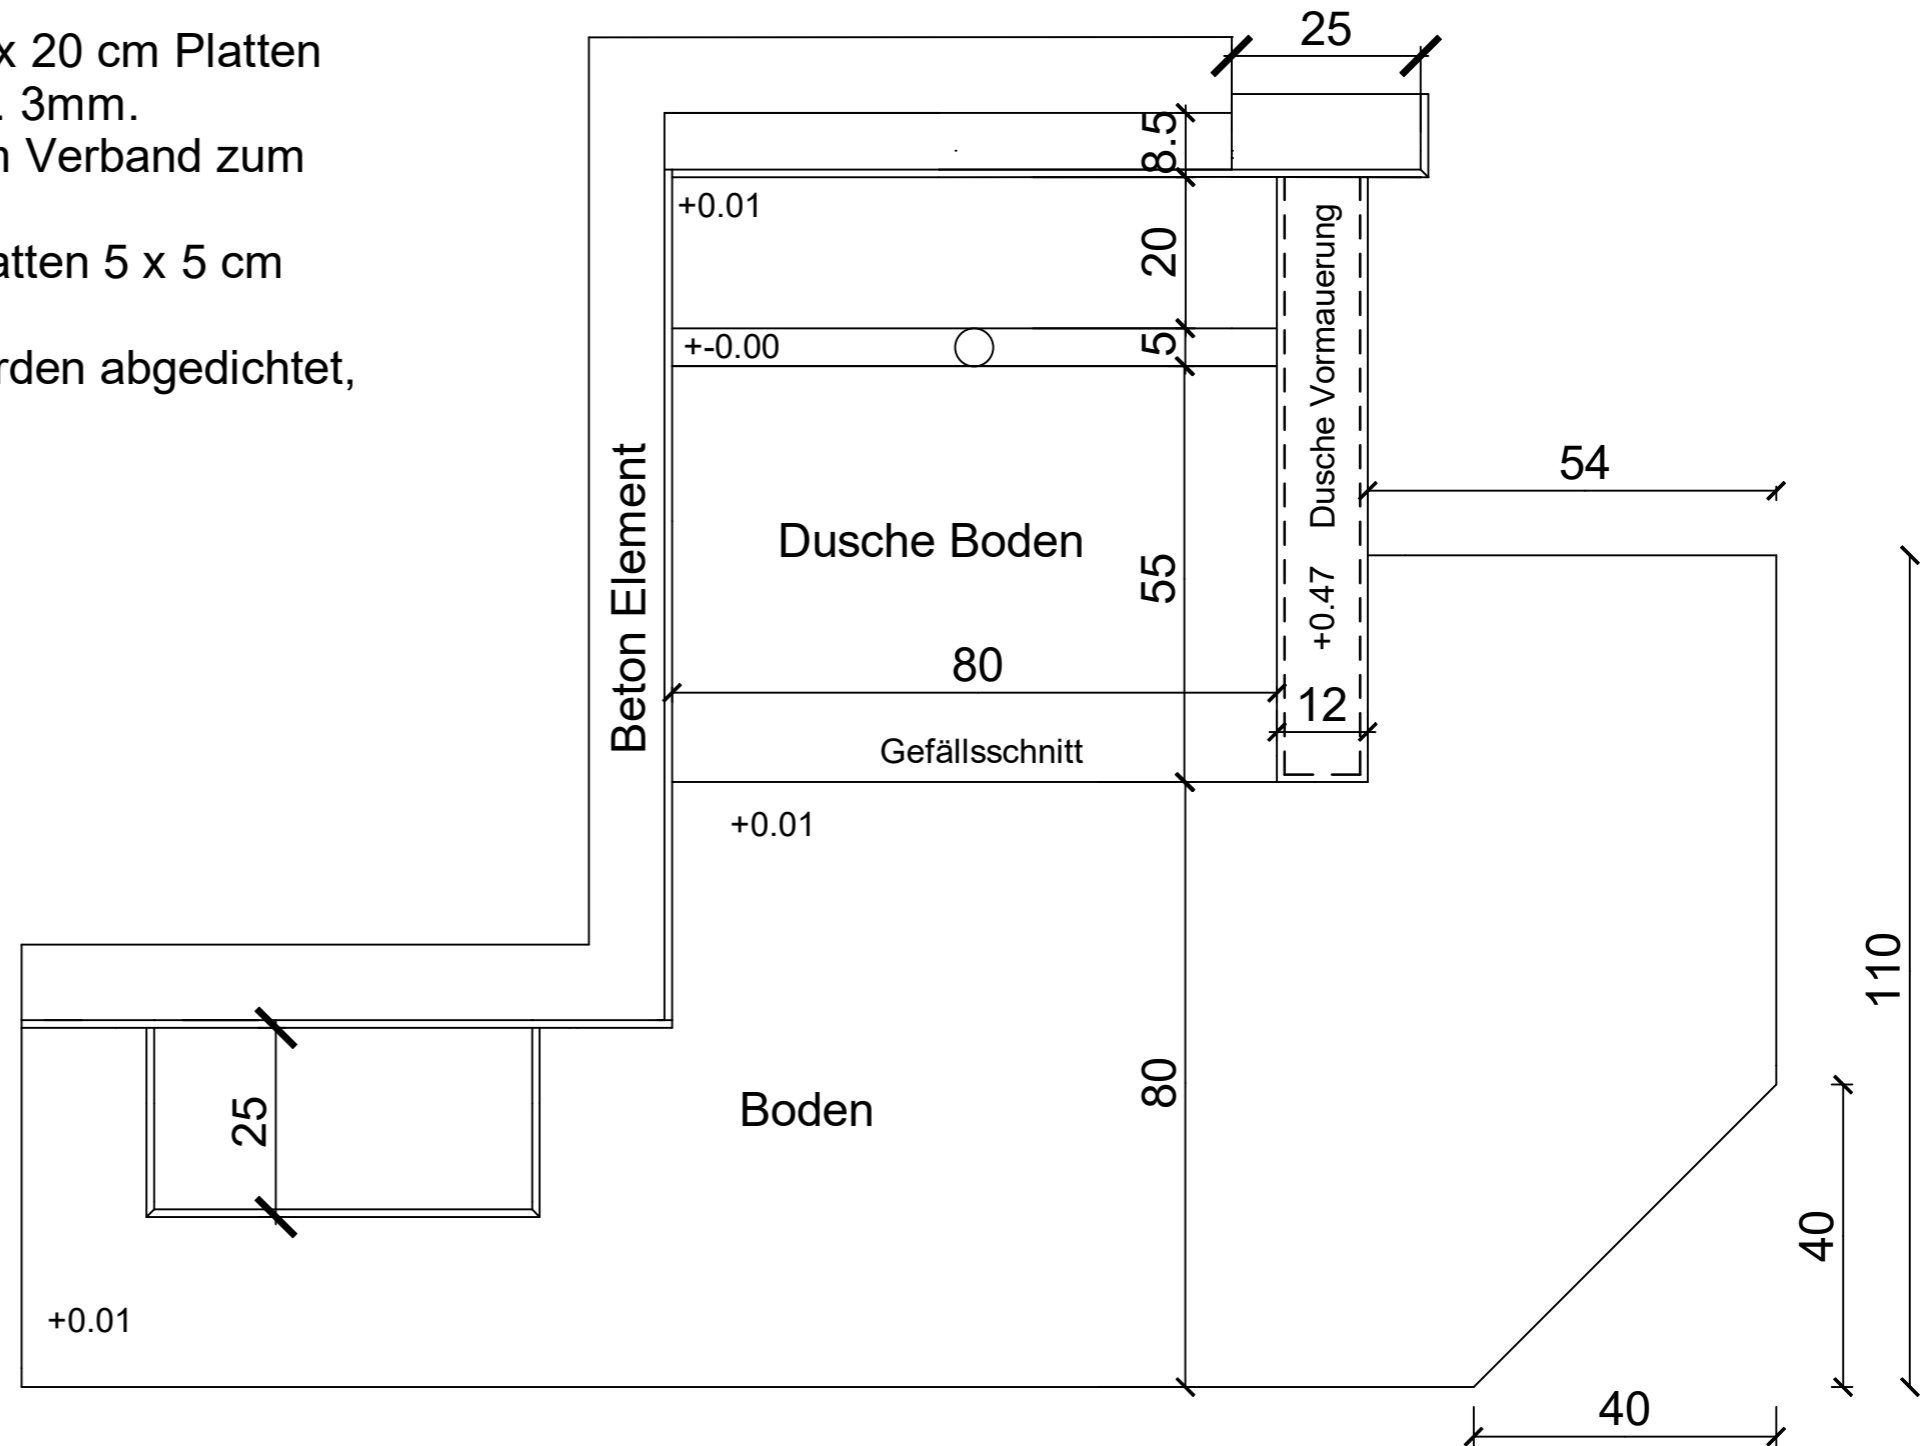

Name		Objekt		Massstab	Seite	Aufgabe
Klasse		Datum		Verkleinert	Visum	
ük 5	2021	EFZ				

# Ansicht A Ük 5

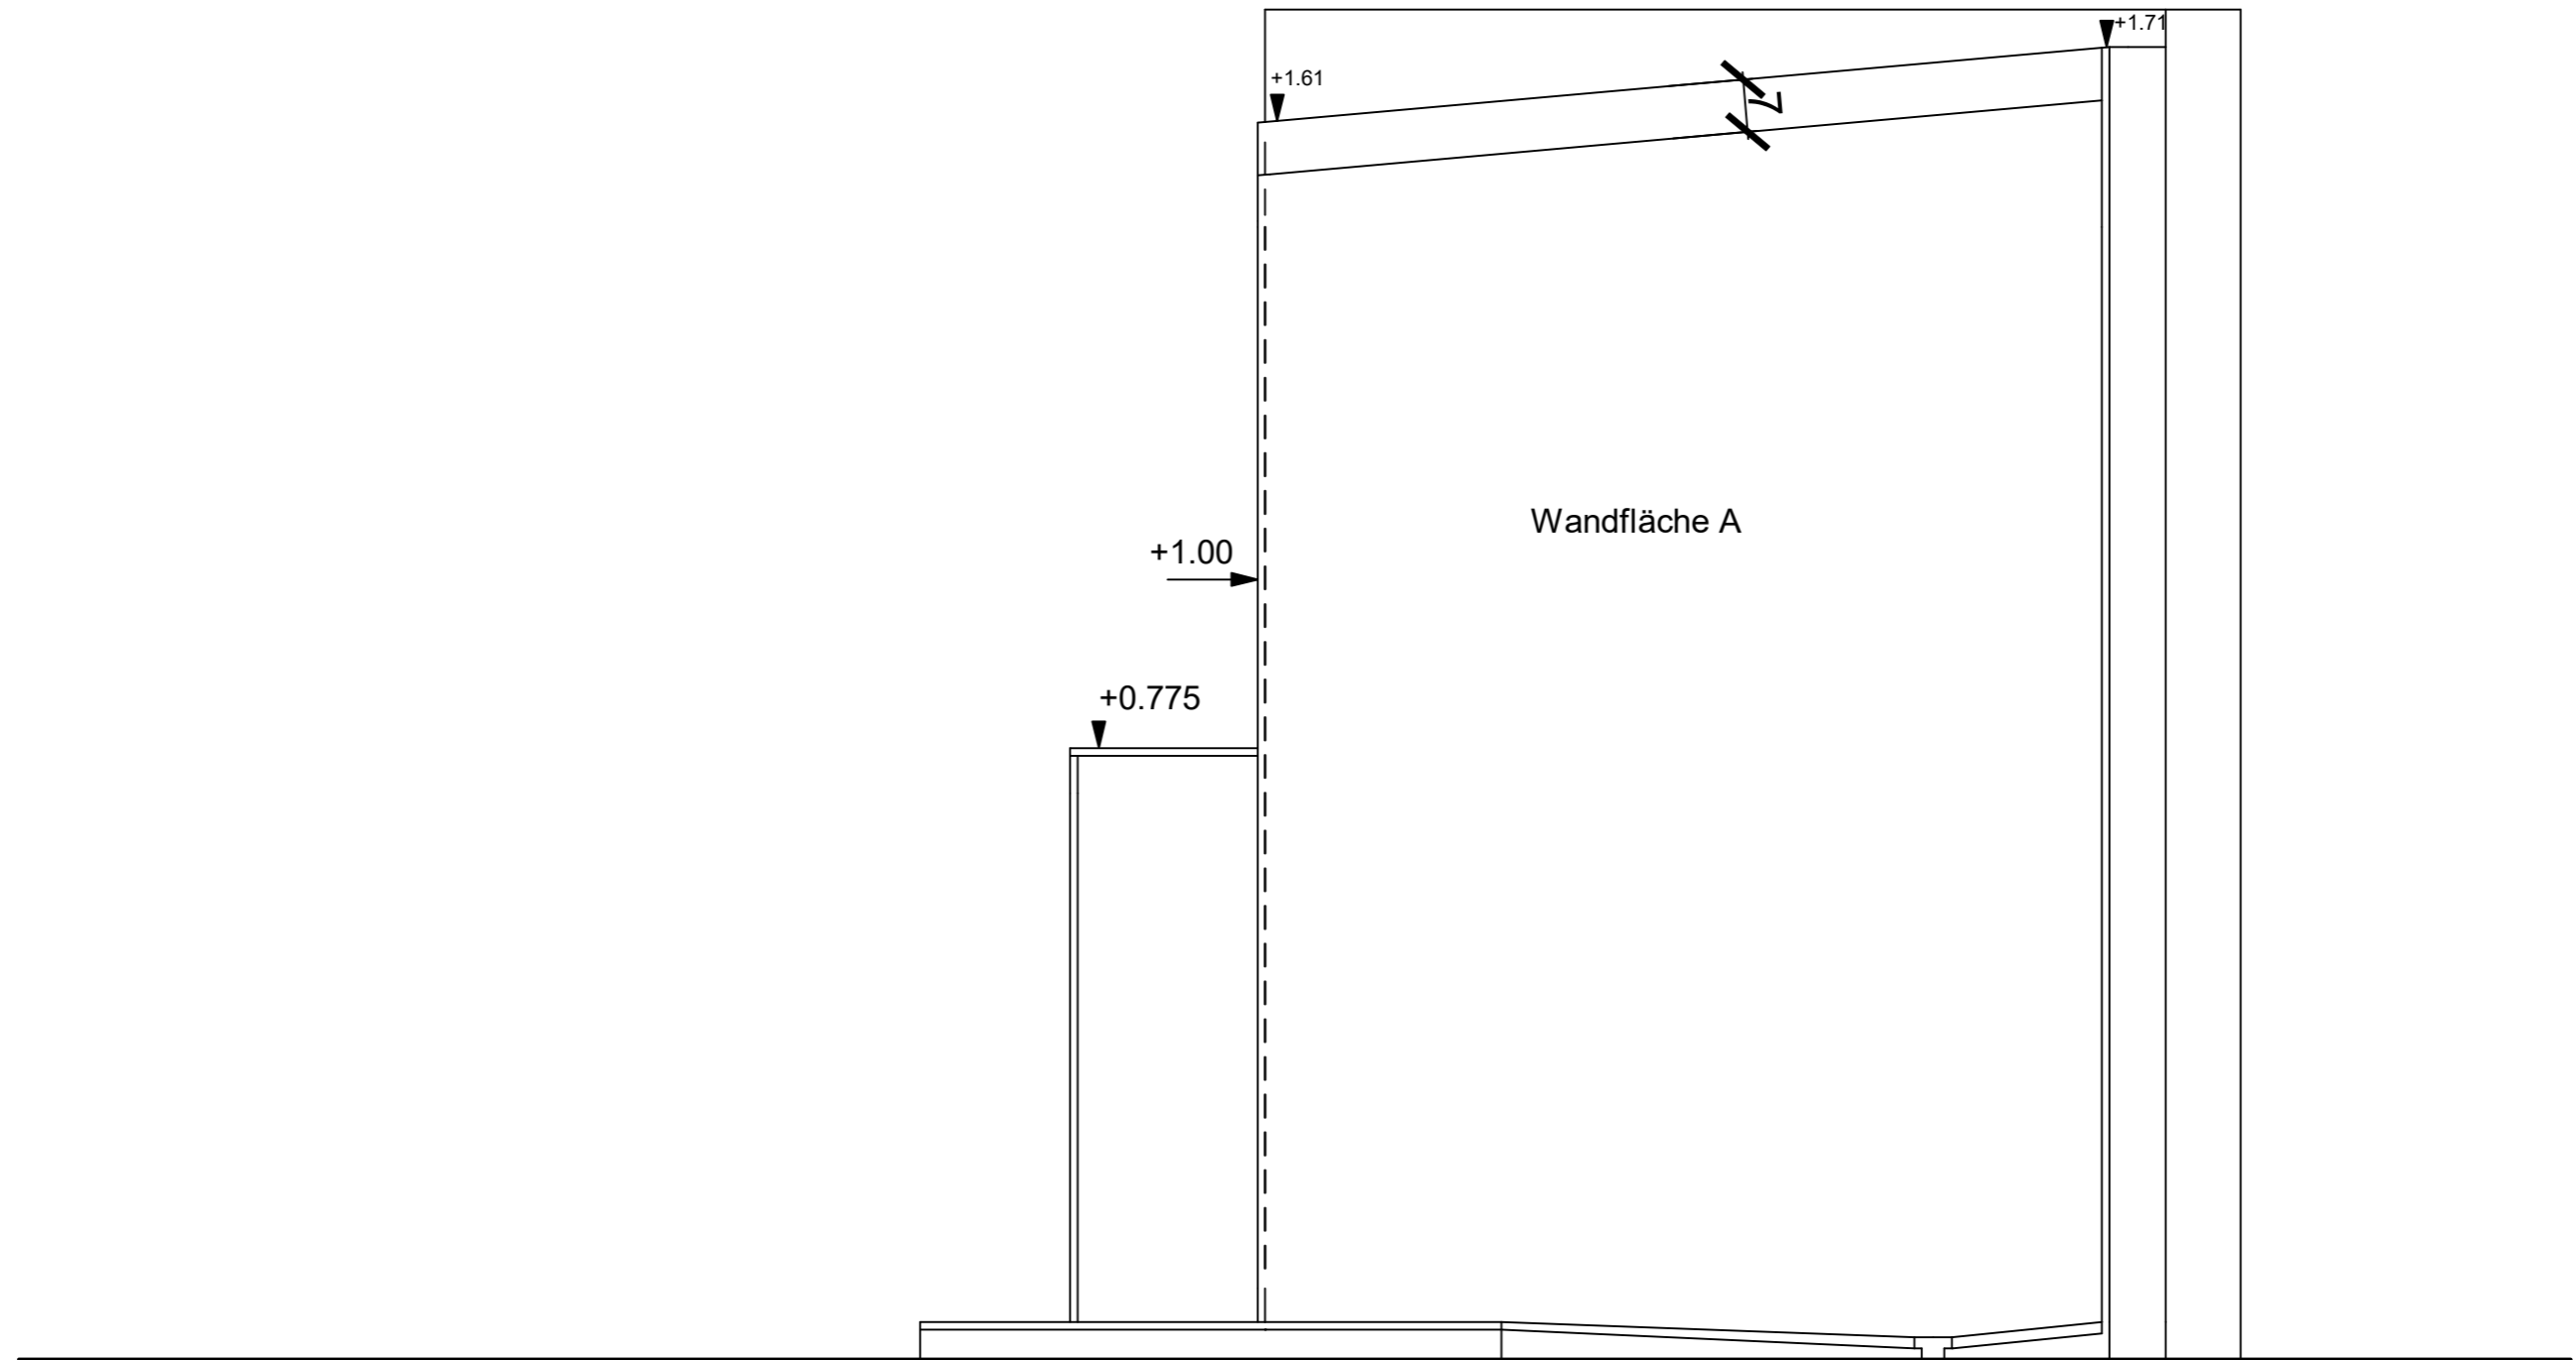

Name		Objekt		Massstab	Seite	Aufgabe
		EFZ		Verkleinert		
Klasse	Datum			Visum		
ük 5	2021					

